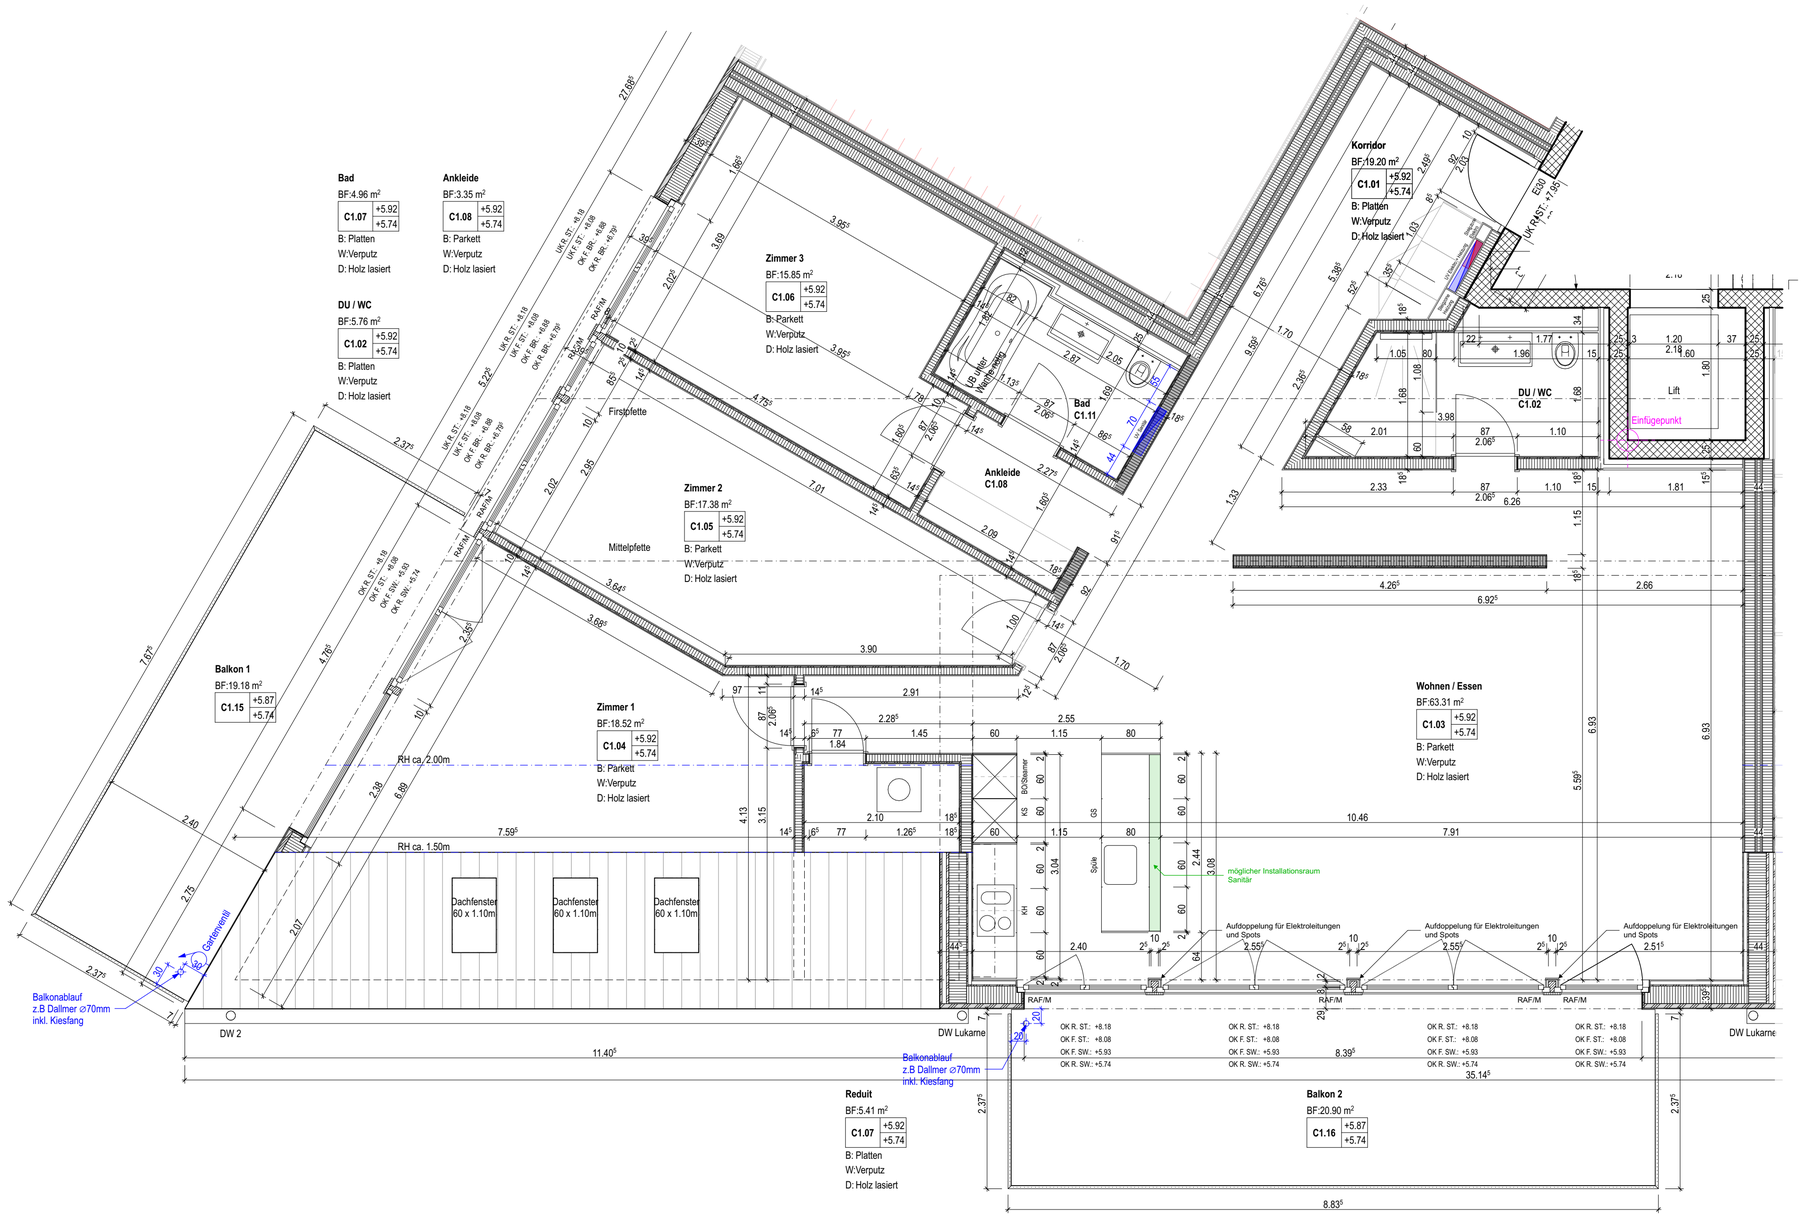

Datum:	Rev.:	Änderungen:	Gez.:
05.10.2016	A	Vermassung	BL
05.04.2018	B	Allgemeine Bauherrenwünsche	VS
07.08.2018	C	Grundriss Anpassungen	VS
15.08.2018	D	Anpassung Küchenabstand	VS
	E		

Datum

Käufer

Dimensionen, Konstruktionen usw. können aus ausführungstechnischen Gründen abweichen.

Legende

Bestand		Bodenheizung	
Abbruch		Sanitär	
Neu		Lüftung	

0 1 2 3 4 5 m

B Beton		AK	Ausserkant
B Beton Erdbebenwand		UK R DE	Unterkant rohe Decke
MB Backstein		UK F DE	Unterkant fertige Decke
MB Backstein nichttragend		OK RB	Oberkant roher Boden
MK Kalksandstein		OK FB	Oberkant fertig Boden
MK Kalksandstein nichttragend		IK	Innerkant
feuerfester Stein		ST	UK roher Sturz
Wärmedämmung hart		Br	OK fertige Brüstung
Wärmedämmung weich		SW	OK Schwelle
Aussparung / Steigzone		MFB	Metallfensterbank
Betonwerkstein/ Kunststein		MSW	Metalschwelle
Holzwerkstoffe		iL	im Licht
Stahl (Schnitt)		DW	Dachwasser
Naturstein allgemein		DW_T	Dachwasser (Terrasse)
Zementstein		BA	Bodenwasserablauf
Sperrschichten		RAF	Rafflamellenstoren
Vollholz (Balken, Sparren)		ROL	Rollladen
LS1 Schnitt-Nummer		M	Elektroantrieb Storen
Kote roh		K	Kurbelstange
Kote fertig		DK	Drehkippfenster

- Sämtliche Masse sind Rohmasse.
- Unklarheiten oder Massdifferenzen sind umgehend mit der Bauleitung zu bereinigen.
- Sämtliche Masse sind vom Unternehmer auf eigene Verantwortung zu kontrollieren bzw. am Bau zu nehmen.
- Ohne Rücksprache mit der Bauleitung darf nicht in tragende Wände bzw. Wohnungstrennwände gespitzt werden.
- Nichttragende Wände sind mit 1cm Mineralwolle von der Decke zu trennen und der Innenputz ist zu schneiden.
- Vormauerungen sind mit 1cm Mineralwolle von den Wänden und der Decke zu trennen.
- Installationsschächte sind über jedem Geschoss F60 abzuschotten und mit Steinwolle auszustopfen.
- Türhöhen gelten ab OK fertig Boden (Schwelle) bis UK roher Sturz.

±0.00 = 579.58 m.ü.M = Fertig Boden EG

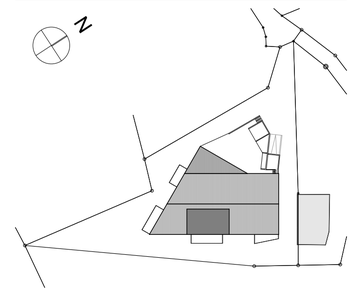

066 MFH Im Hofen 16, 9527 Niederhelfenschwil

Ausführungsplan

Architekten
eins Architekten AG
Am Wasser 4
8304 Wallisellen
044 515 47 10
info@eins-gruppe.ch

Grundeigentümer
KBH Immobilien AG
Mythenweg 18
8966 Oberwil-Lieli

Grundriss

WHG C1

Mst.: 1:50 (40/70)

Gezeichnet: 01.07.2016 (MMa) rev: 15.08.18 (VS)

5.209